


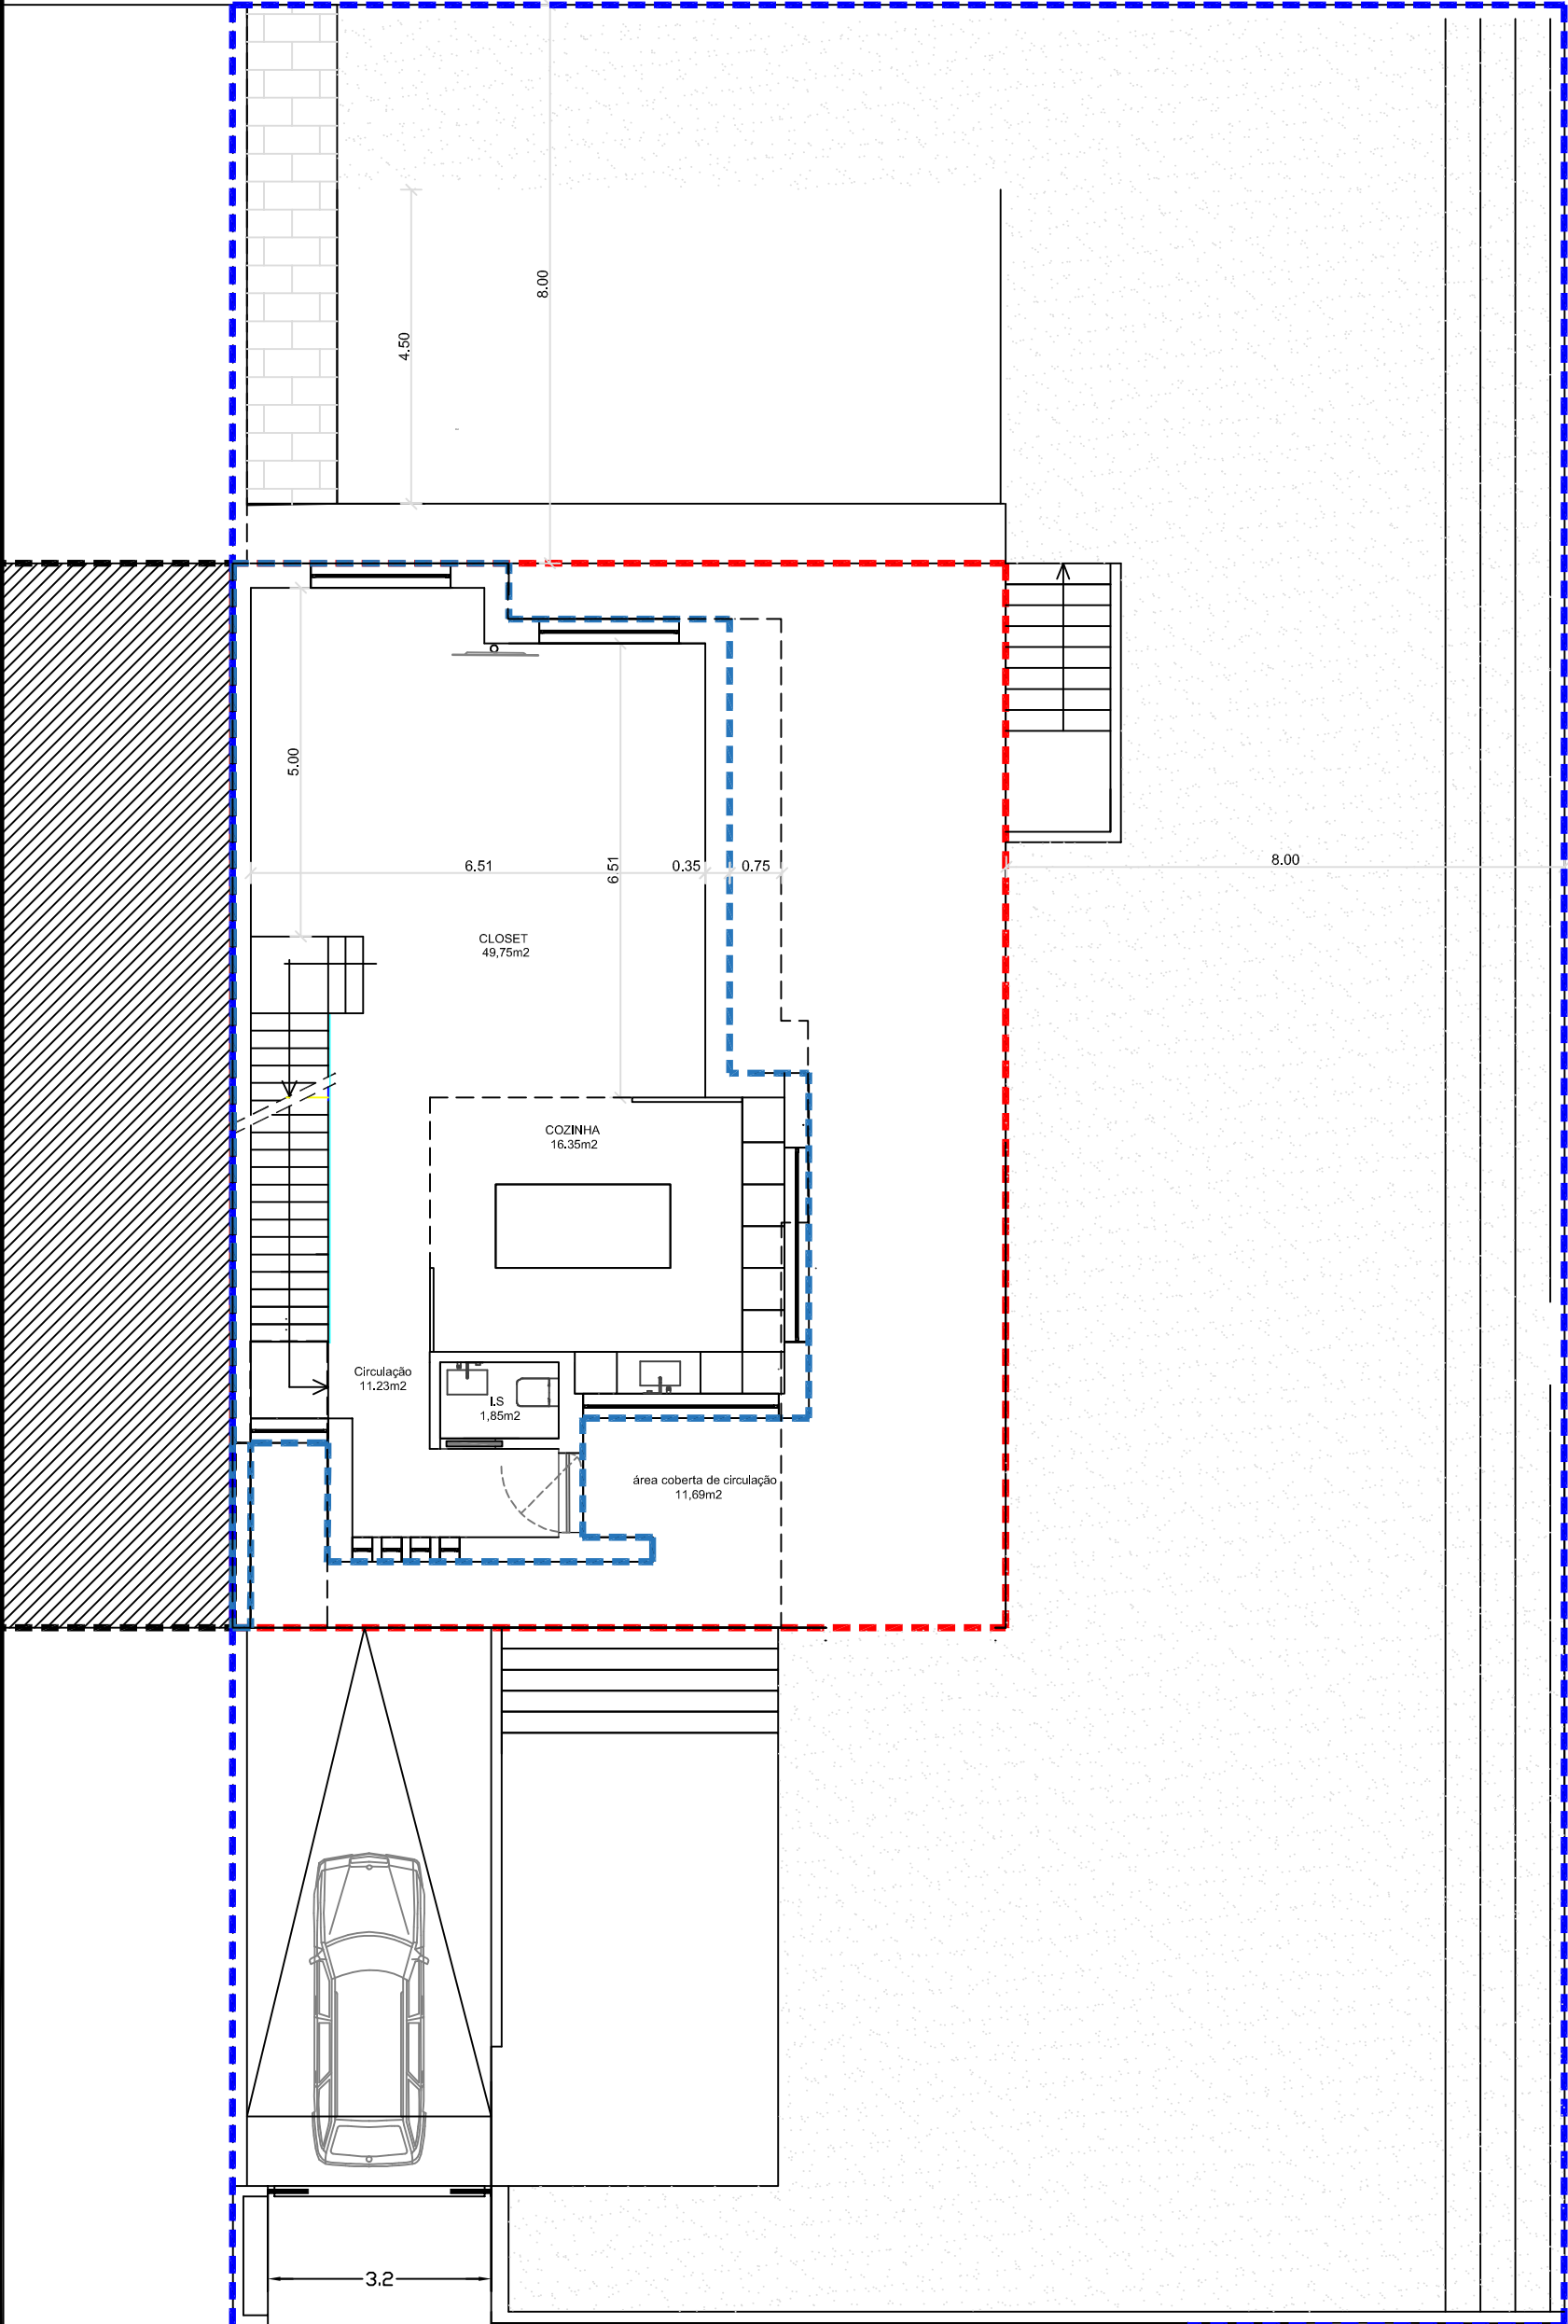

Area do Lote - 634,25m²
Area Implantação - 99.20m²
Area exterior coberta - 16.70m²
Area util hab. - 80.00m²



SMRV
ARQUITECTURA LDA

LOTEAMENTO Cabanas Golfe LT 126.1 e 126.2
MORADIAS GEMINADAS - OEIRAS

FFmod Construções e
Requerente: Remodelações Lda

Data : FEVEREIRO 2019

Projeto Arquitetura - ESTUDO PRÉVIO
PLANTA DO R/CH

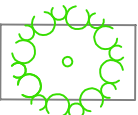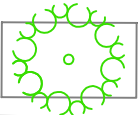

ARQ.01

Esc. 1/100
Ricardo Bronze, arqt.º 14534

Este desenho constitui propriedade dos seus autores, não podendo ser reproduzido sem autorização expressa. Reservados todos os direitos por legislação em vigor - Decreto Lei 63/85 de 14 de Março