


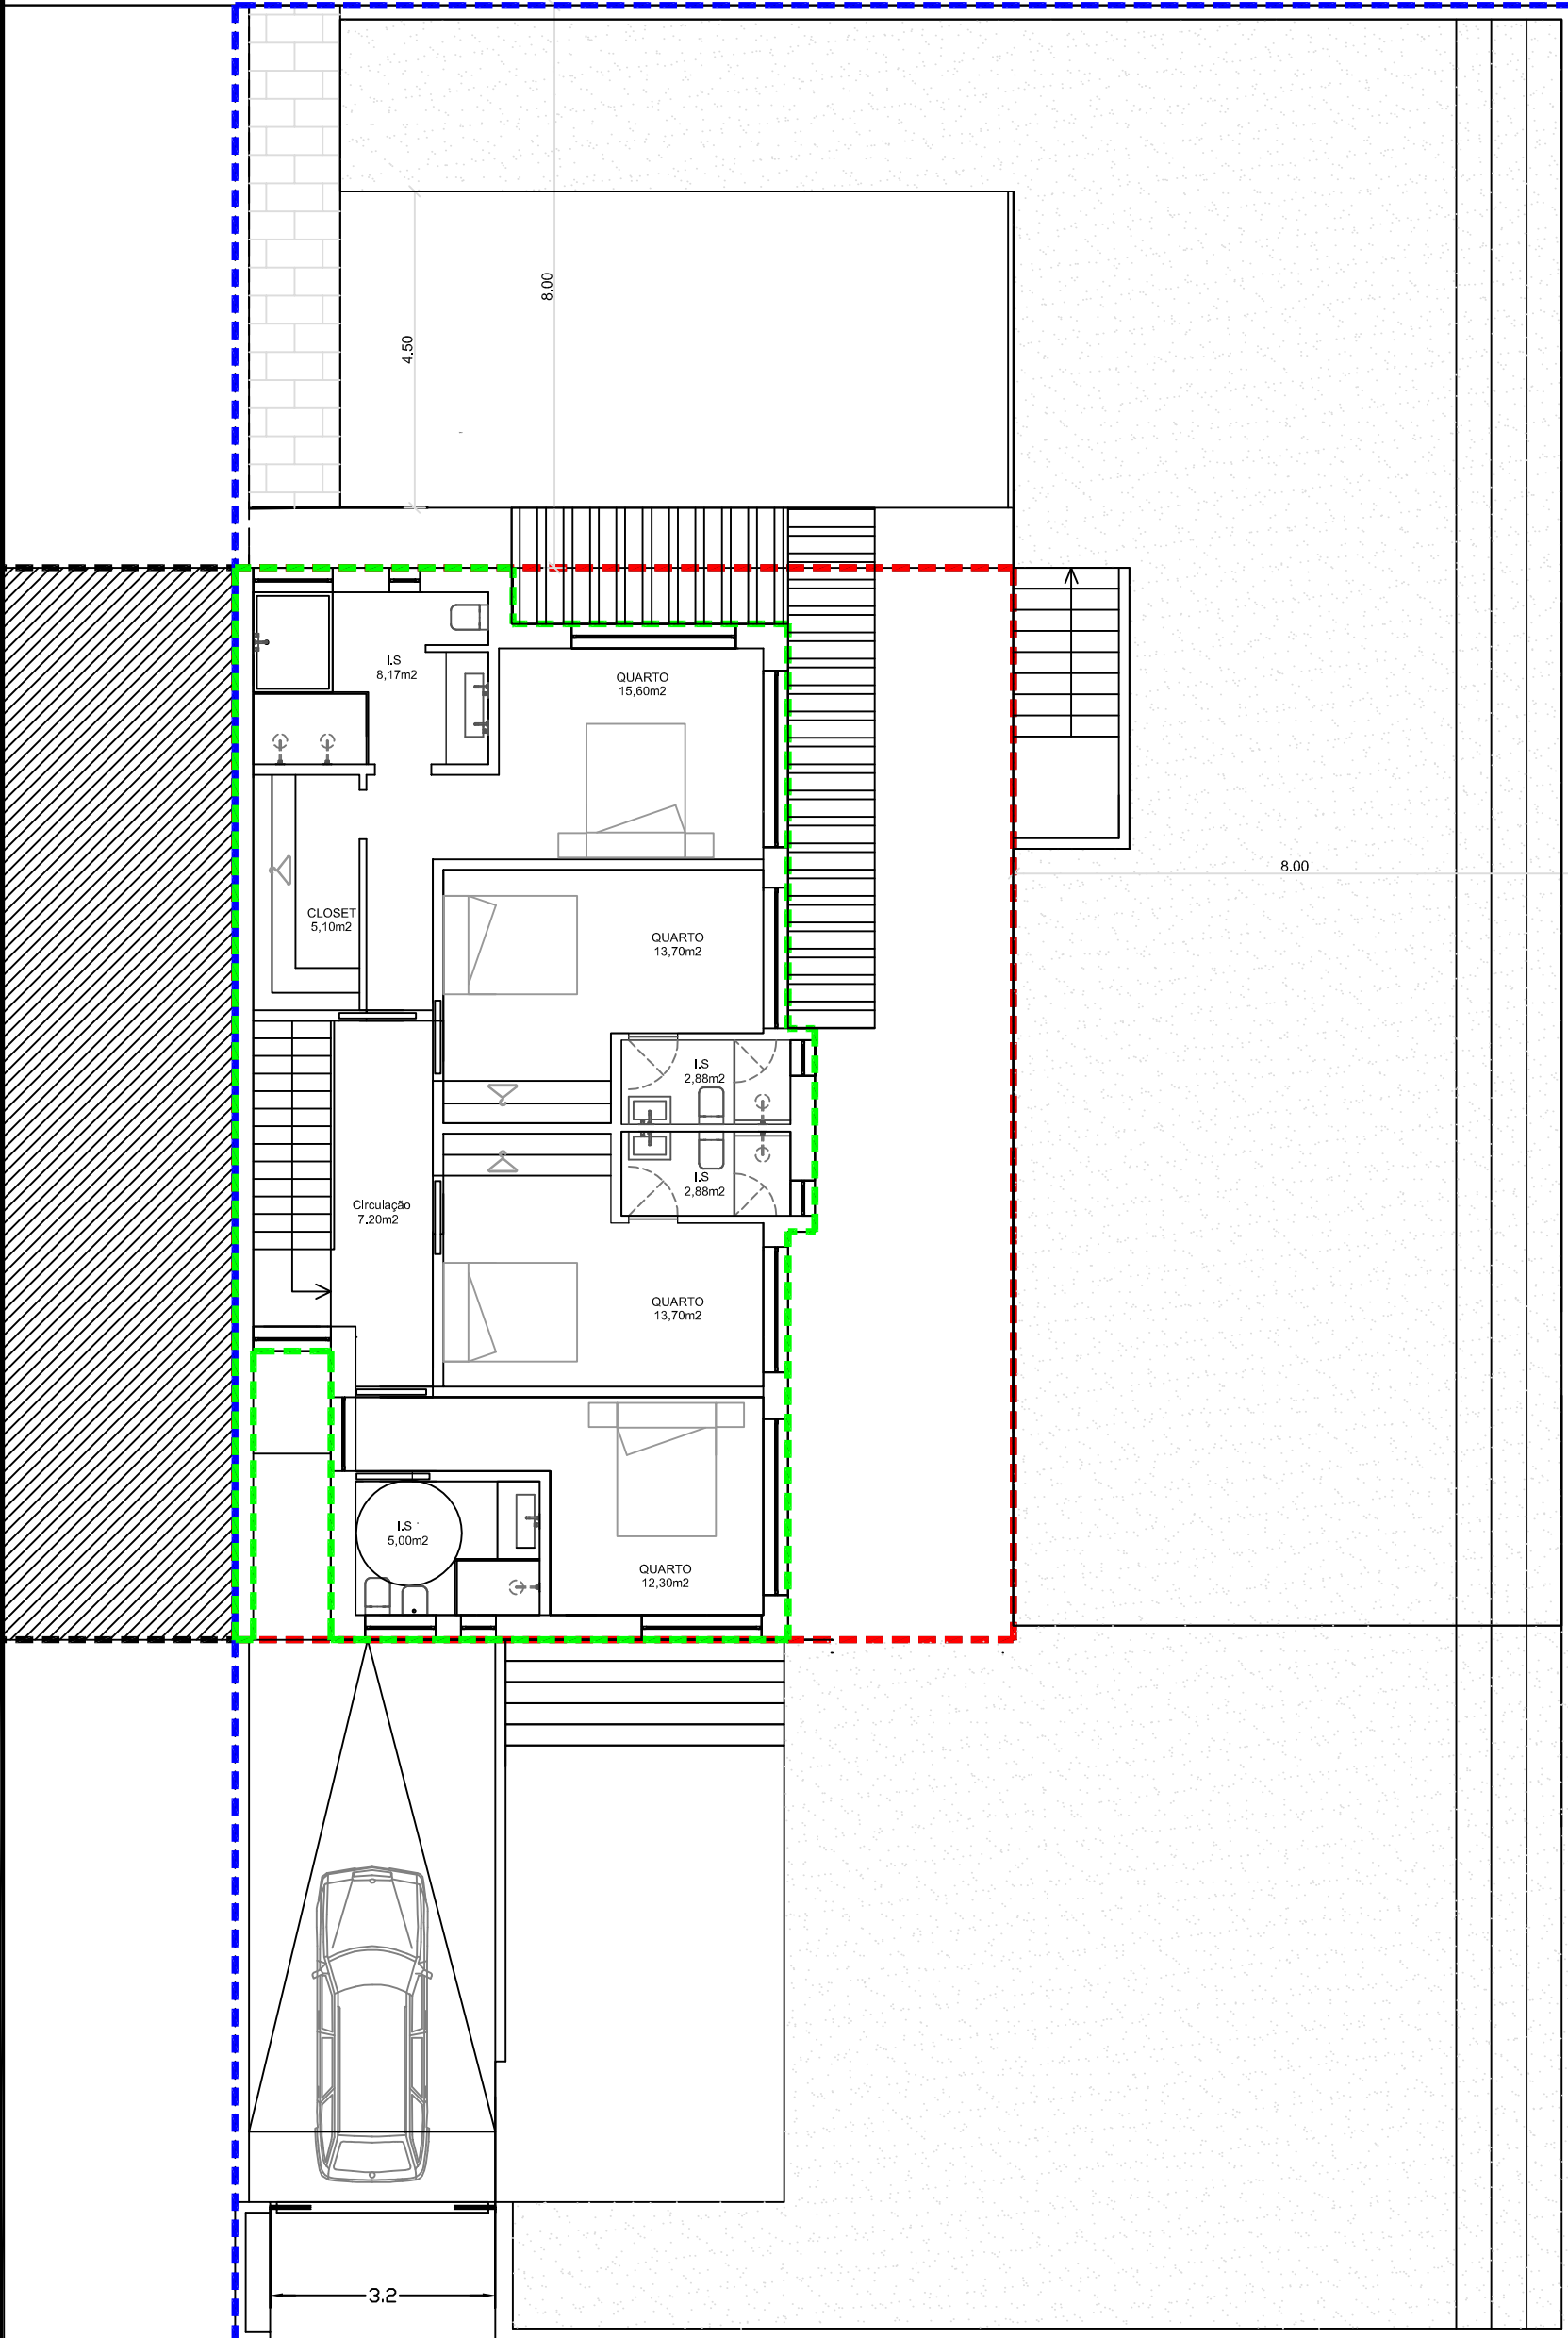

Area do Lote - 634,25m²
Area Piso - 113,33m²
Area util hab. - 96.47m²

SMRV
ARQUITECTURA LDA



LOTEAMENTO Cabanas Golfe LT 126.1 e 126.2
MORADIAS GEMINADAS - OEIRAS

FFmod Construções e
Requerente: Remodelações Lda

Data : **FEVEREIRO 2019**

Projeto Arquitetura - ESTUDO PRÉVIO

PLANTA DO PISO 1

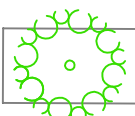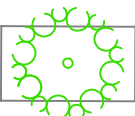

ARQ.02

Esc. 1/100

Ricardo Bronze, arq.º 14534

Este desenho constitui propriedade dos seus autores, não podendo ser reproduzido sem autorização expressa. Reservados todos os direitos por legislação em vigor - Decreto Lei 63/85 de 14 de Março