

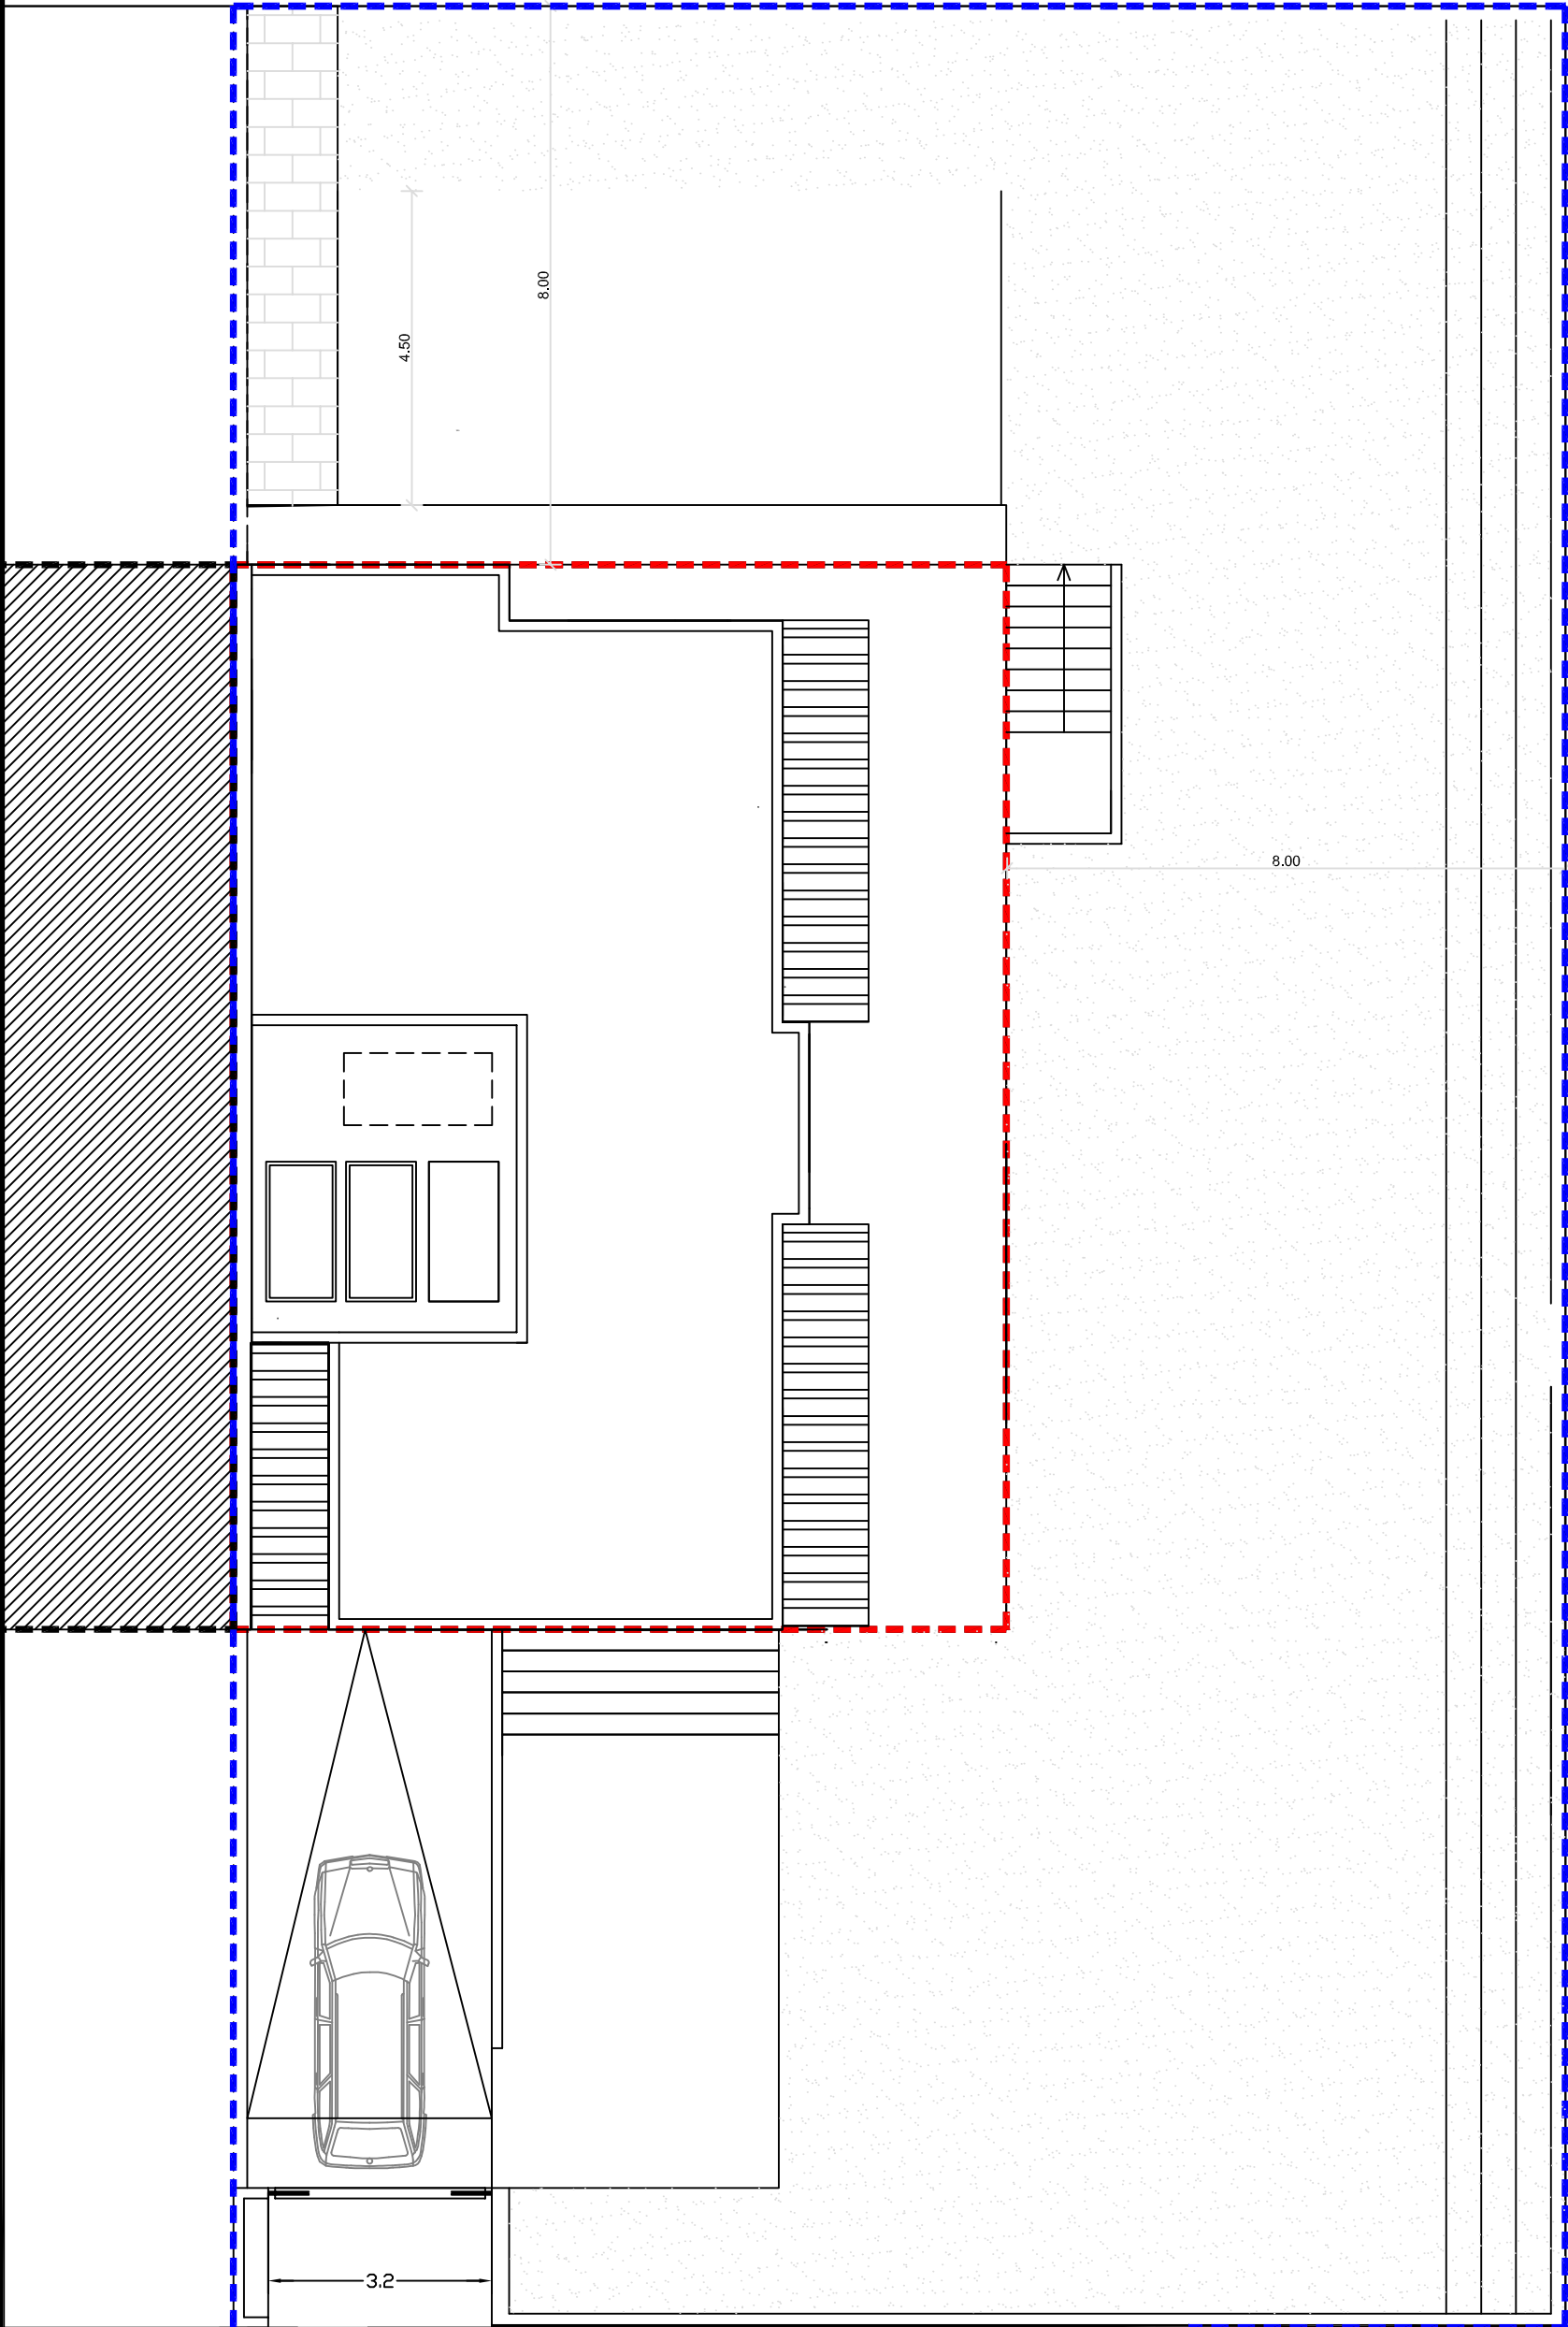


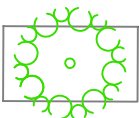

Area do Lote - 634,25m2

SMRV
ARQUITECTURA LDA

LOTEAMENTO Cabanas Golfe LT 126.1 e 126.2	
MORADIAS GEMINADAS - OEIRAS	
FFmod Construções e	
Requerente:	Remodelações Lda
Data :	FEVEREIRO 2019
Projeto Arquitetura - ESTUDO PRÉVIO	
PLANTA DA COBERTURA	

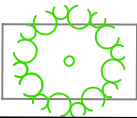

ARQ.03

Esc. 1/100
Ricardo Bronze, arqt.º 14534

Este desenho constitui propriedade dos seus autores, não podendo ser reproduzido sem autorização expressa. Reservados todos os direitos por legislação em vigor - Decreto Lei 63/85 de 14 de Março