


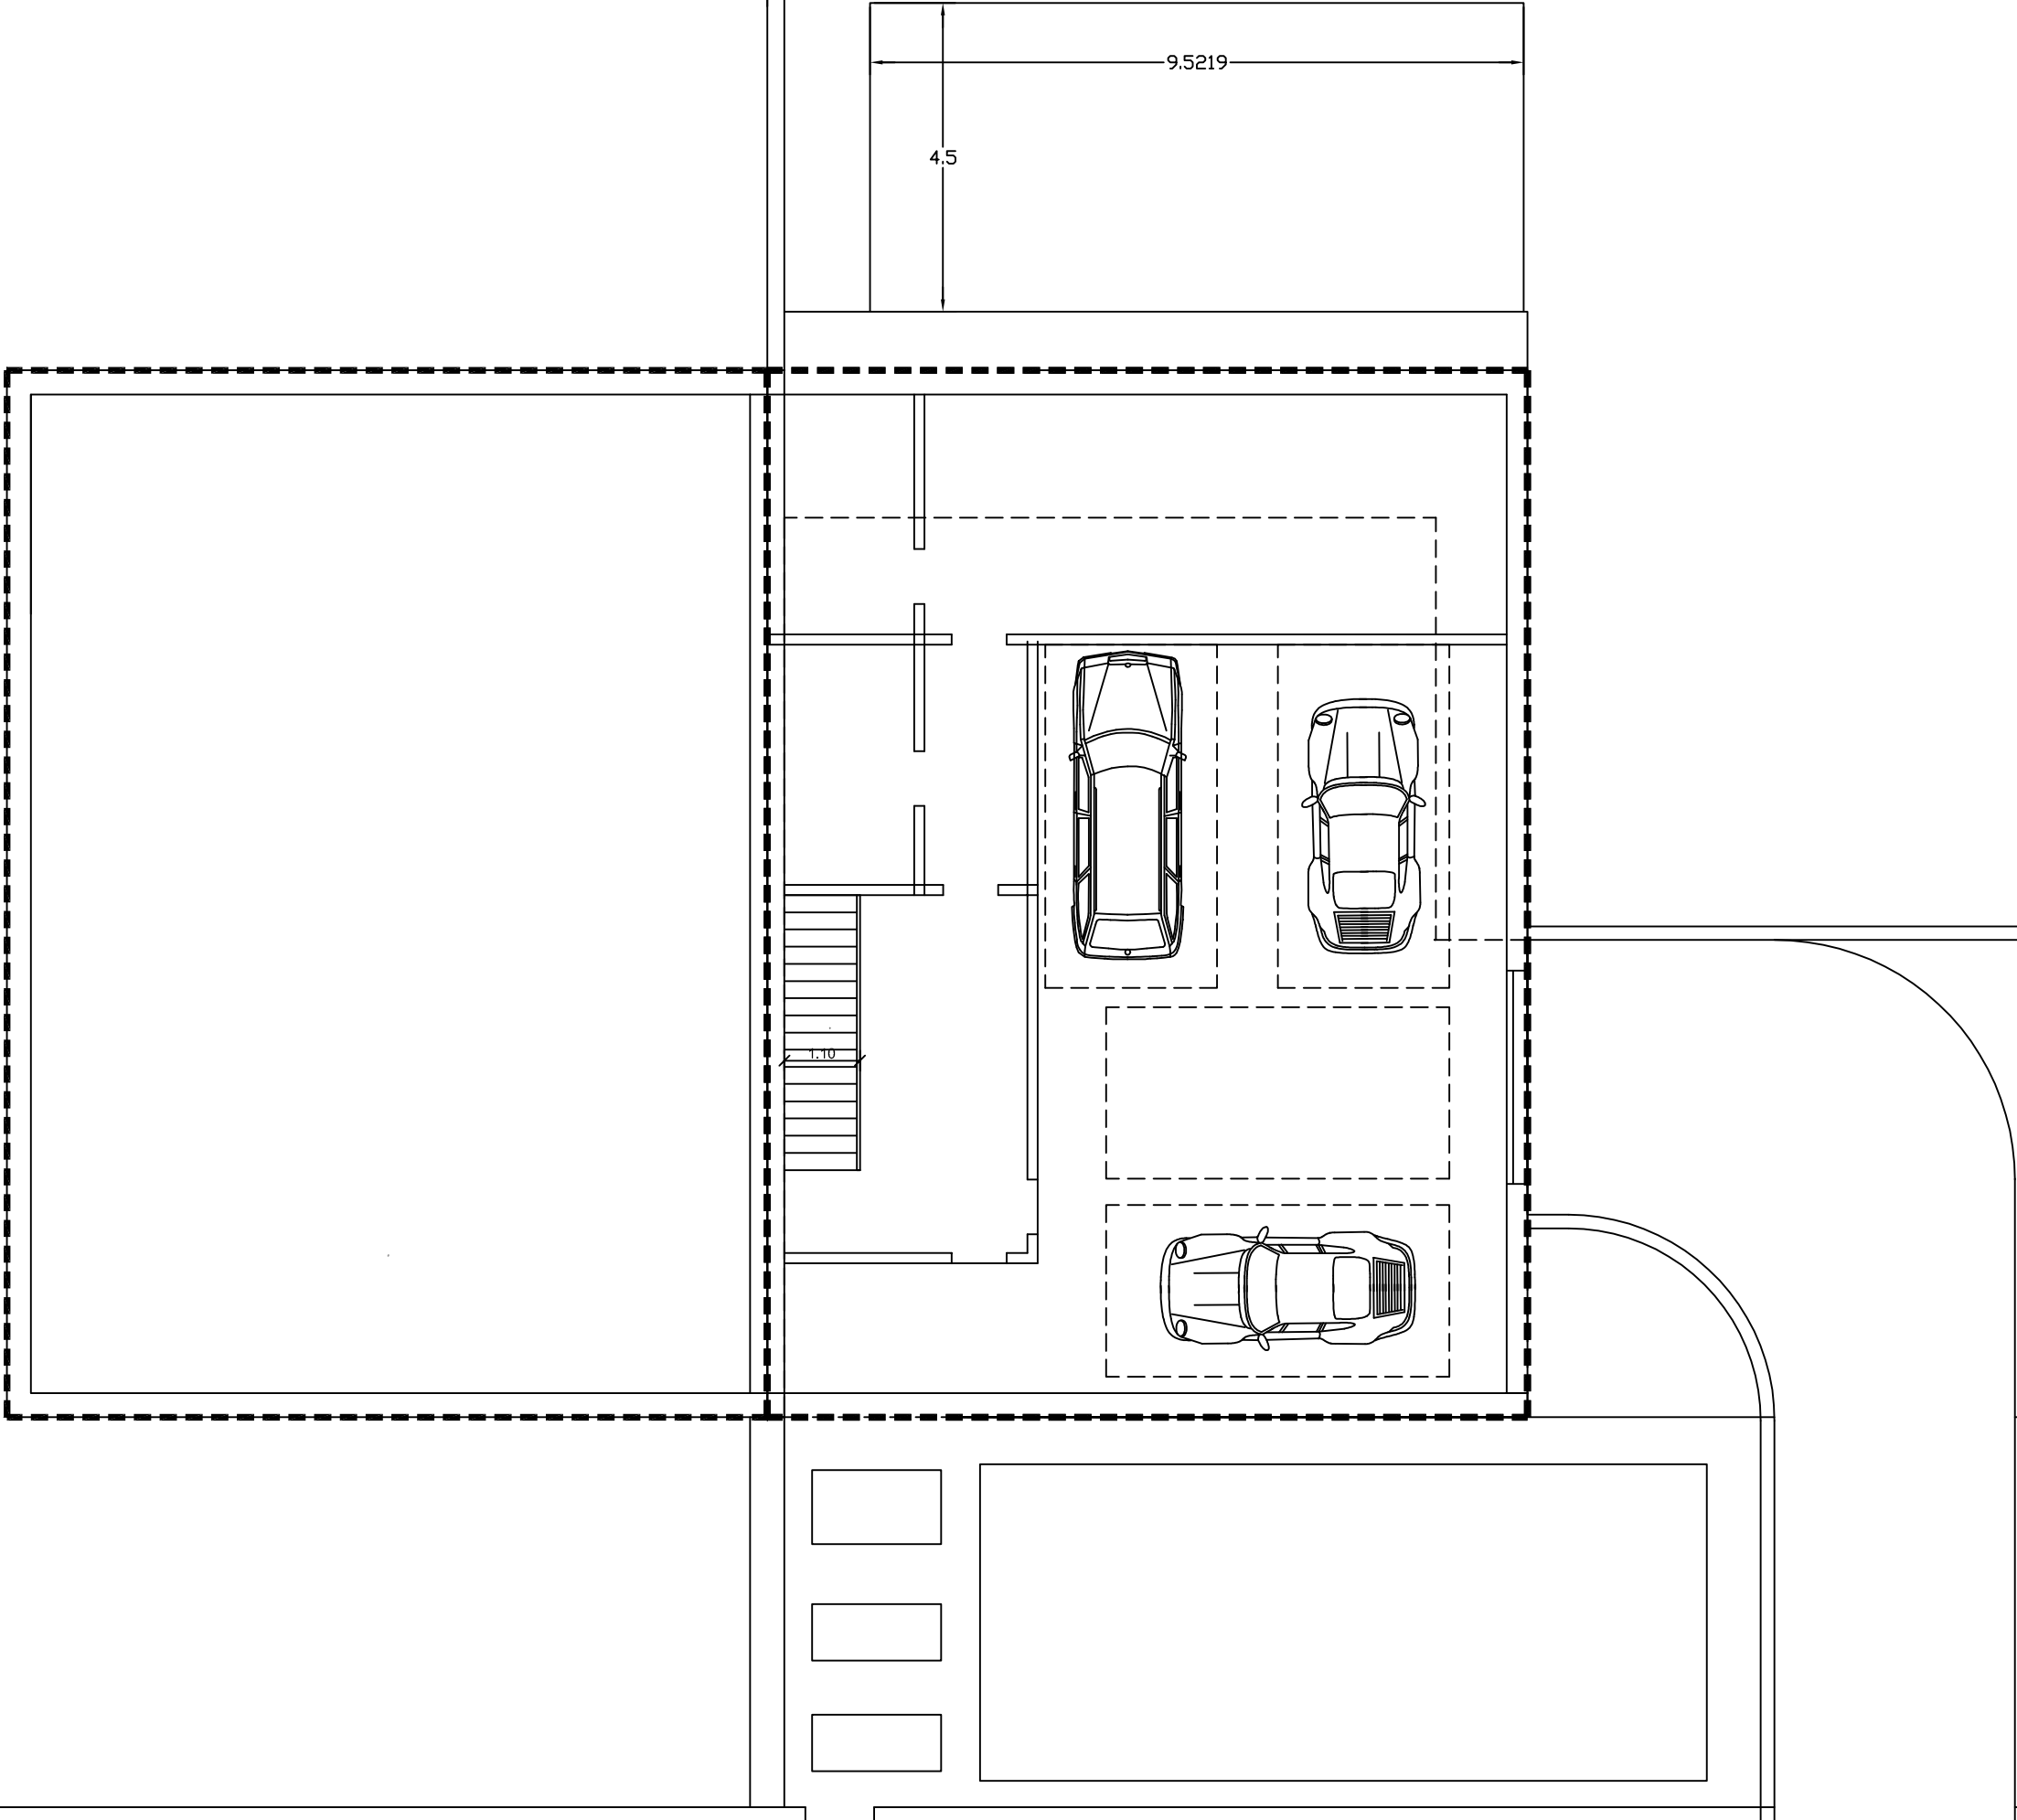

SMRV
ARQUITECTURA LDA

LOTEAMENTO Cabanas Golfe LT 126.1 e 126.2
MORADIAS GEMINADAS - OEIRAS

Requerente: FFmod Construções e Remodelações Lda

Data : JANEIRO 2019

Projeto Arquitetura - ESTUDO PRÉVIO
PLANTA DO PISO 1

ARQ.00

Esc. 1/100
Ricardo Bronze, arqt.º 14534

Este desenho constitui propriedade dos seus autores, não podendo ser reproduzido sem autorização expressa.
Reservados todos os direitos por legislação em vigor - Decreto Lei 63/85 de 14 de Março